

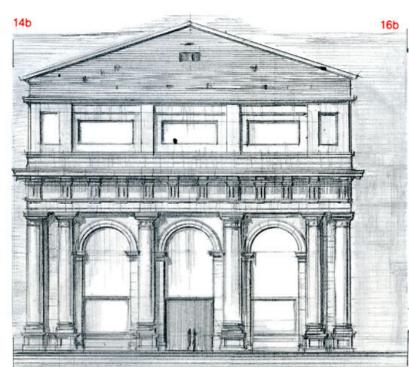


ANALISI GRAFICA DELLA VEDUTA DI FIG. 5*:

- 1-NB Arco e grande volta a levante: 1a pianta, 1b pros
- 2-NB Pilone sud-est: 2a pianta, 2b prospetto;
- 3-NB Pilone nord-est: 3a pianta;
- 4-NB Fronte orientale del grande arco occidentale sul vano cupola: 4a pianta, 4b prospetto;
- 5-NB Fronte settentrionale del Pilone sud-est: 5a pianta, 5b prospetto;
- 6-NB Fronte orientale del Pilone sud-ovest: 6a pianta, 6b prospetto;
- 7-BQ Grande volta del Coro: 7a pianta, 7c sezione volta sul Pilone sud-ovest, 7c' sezione volta del Coro Rosselliniano;
- 8-NB Fronte orientale del Pilone nord-ovest: 8a pianta, 8b prospetto;
- 9-NB Fronte meridionale del Pilone nord-est: 9a pianta, 9b prospetto;
- 10-AB Lato sud della Navata Centrale (primo tratto): 10a pianta, 10b prospetto;
- 11-BQ Catino del Coro Rosselliniano: 11a pianta, 11b prospetto, 11c prospetto e sezione;
- 12-AB Lato nord della Navata Centrale (primo tratto): 12a pianta, 12b prospetto, 12b' fianco a levante;
- 13-NB Pilastro est-sud-est: 13a pianta, 13b prospetto settentrionale;
- 14-AB Transetto meridionale (parete a sinistra dell'abside): 14a pianta, 14b prospetto;
- 15-EC Tigurio: 15a pianta, 15b prospetto, 15c profilo;
- 16-AB Transetto settentrionale: 16a pianta, 16b prospetto;
- 17-NB Pilastro est-nord-est: 17a pianta, 17b prospetto meridionale;
- 18-AB Lato sud della Navata Centrale (secondo tratto): 18a pianta, 18b prospetto;
- 19-AB Lato sud della Navata Centrale (ultimo tratto): 19a pianta, 19b prospetto;
- 20-AB Lato nord della Navata Centrale (secondo tratto): 20a pianta, 20b prospetto;
- 21-EC Muro divisorio delle navate laterali settentrionali: 21a pianta, 21a' parte pianta, 21b prospetto;
- 22-AB Pilastro sud dell'Arcone Trionfale: 22a pianta, 22c sezione;
- 23-AB Pilastro nord dell'Arcone Trionfale: 23a pianta, 23c sezione;
- 24-EC Altare dei Santi Martiri Processo e Marfiliano: 24a pianta, 24a' parte pianta, 24b prospetto, 24b' fianco a levante, 24c sezione;
- 25-EC Altare o portale sul muro divisorio delle navate laterali settentrionali: 25a pianta, 25a' parte pianta, 25a'' parte prima alternativa della pianta, 25a''' seconda alternativa della pianta, 25b prospetto.

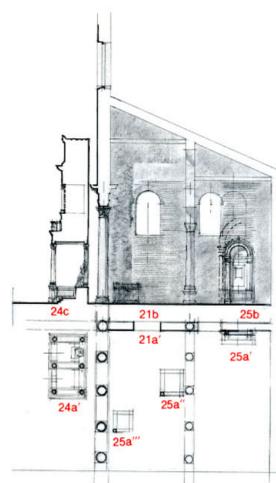


15b

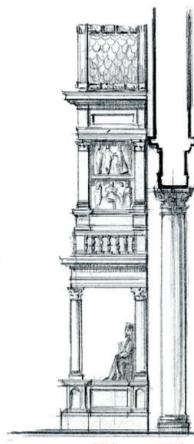

24b'

12b'

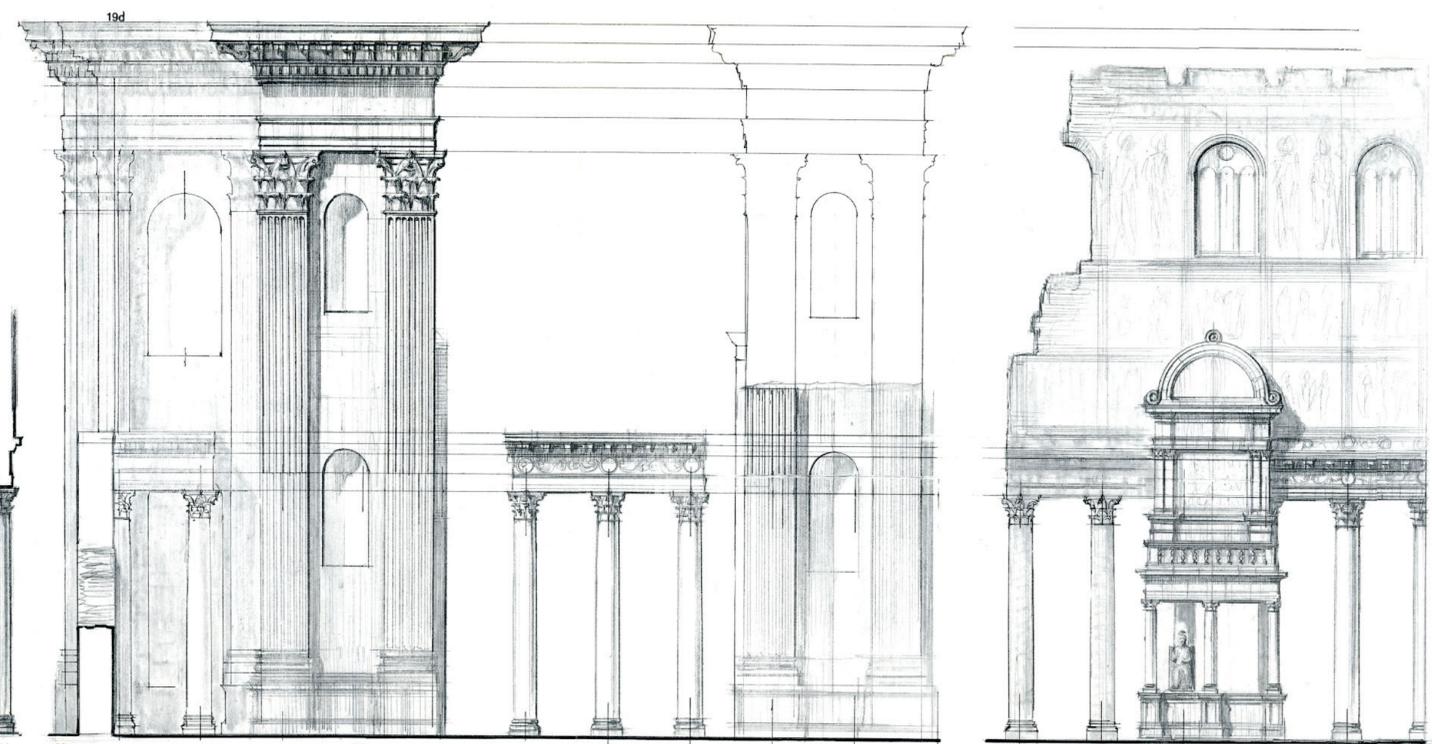

23c

9b

20b

17b

24b

12b

* Ex: Punto di vista della veduta di fig. 5.
 AB: Antica Basilica, BQ: Basilica Quattrocentesca,
 NB: Nuova Basilica, EC: Elementi connessi con l'Antica Basilica